


Lgh: 1503
Obj: 1009-051

2 Rok, 39m²

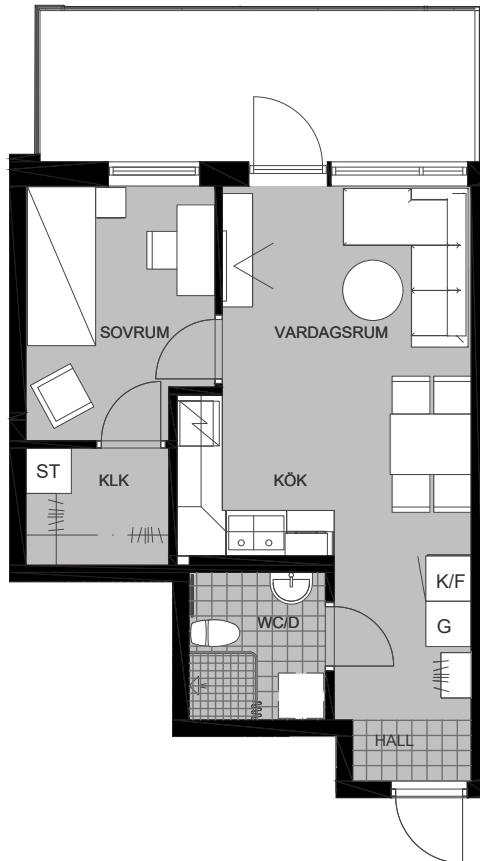

FÖRKLARINGAR

- G** Garderob
- L** Linneskåp
- ST** Städskåp
- K/F** Kyl och Frys
-  Spis


SKALA 1:100



METER

Förberett för - Diskmaskin - Microvågsugn - Tvättmaskin/Torktumlare

ORIENTERINGSFIGUR

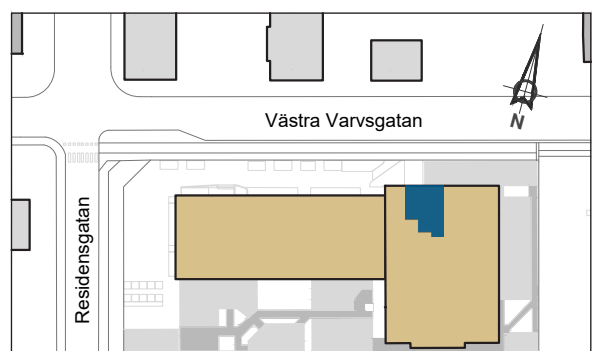

Med reservation för viss avvikelse och eventuella tryckfel