


Lgh: 1410  
Obj: 1009-048

2 Rok, 54m<sup>2</sup>

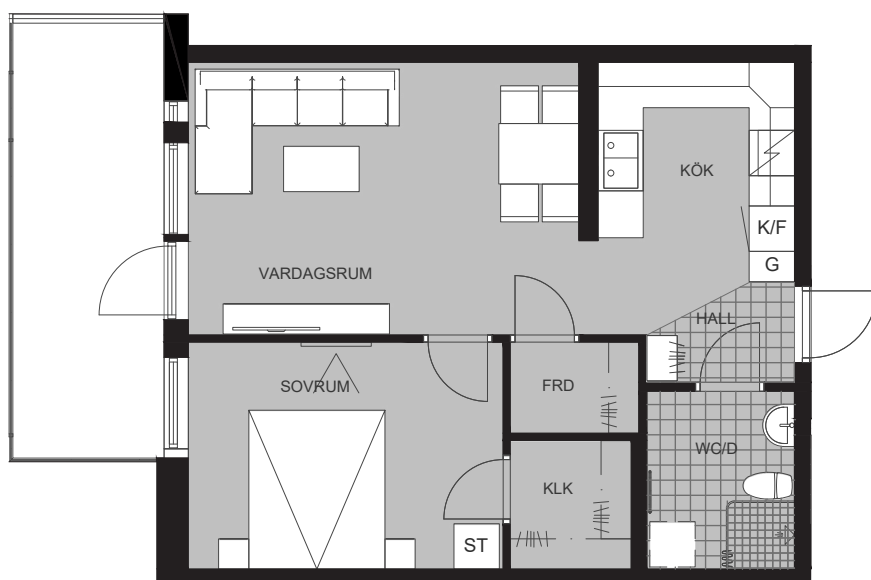

## FÖRKLARINGAR

- G** Garderob
- L** Linneskåp
- ST** Städskåp
- K/F** Kyl och Frys
-  Spis



SKALA 1:100

0 1 2 3 4 5

METER

Förberett för - Diskmaskin - Microvågsugn - Tvättmaskin/Torktumlare

## ORIENTERINGSFIGUR

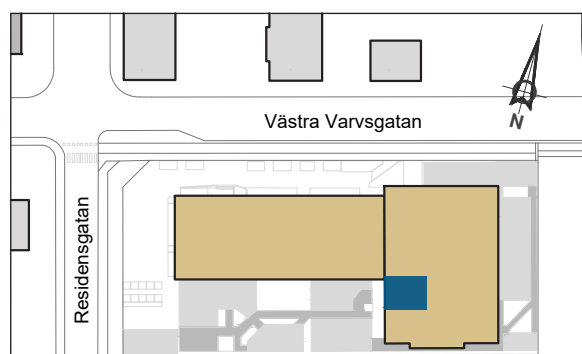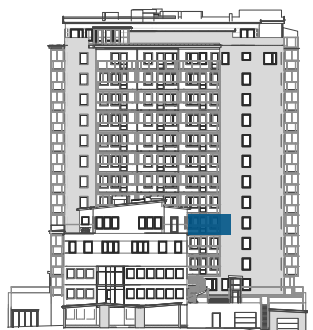

Med reservation för viss avvikelse och eventuella tryckfel