


HÅGERN 11, GARAGE PLAN 10
F = FLEX
A = FLEX DAG
B = FLEX KVÄLL/HELG
FLEX, EL = LADNING AV ELBIL

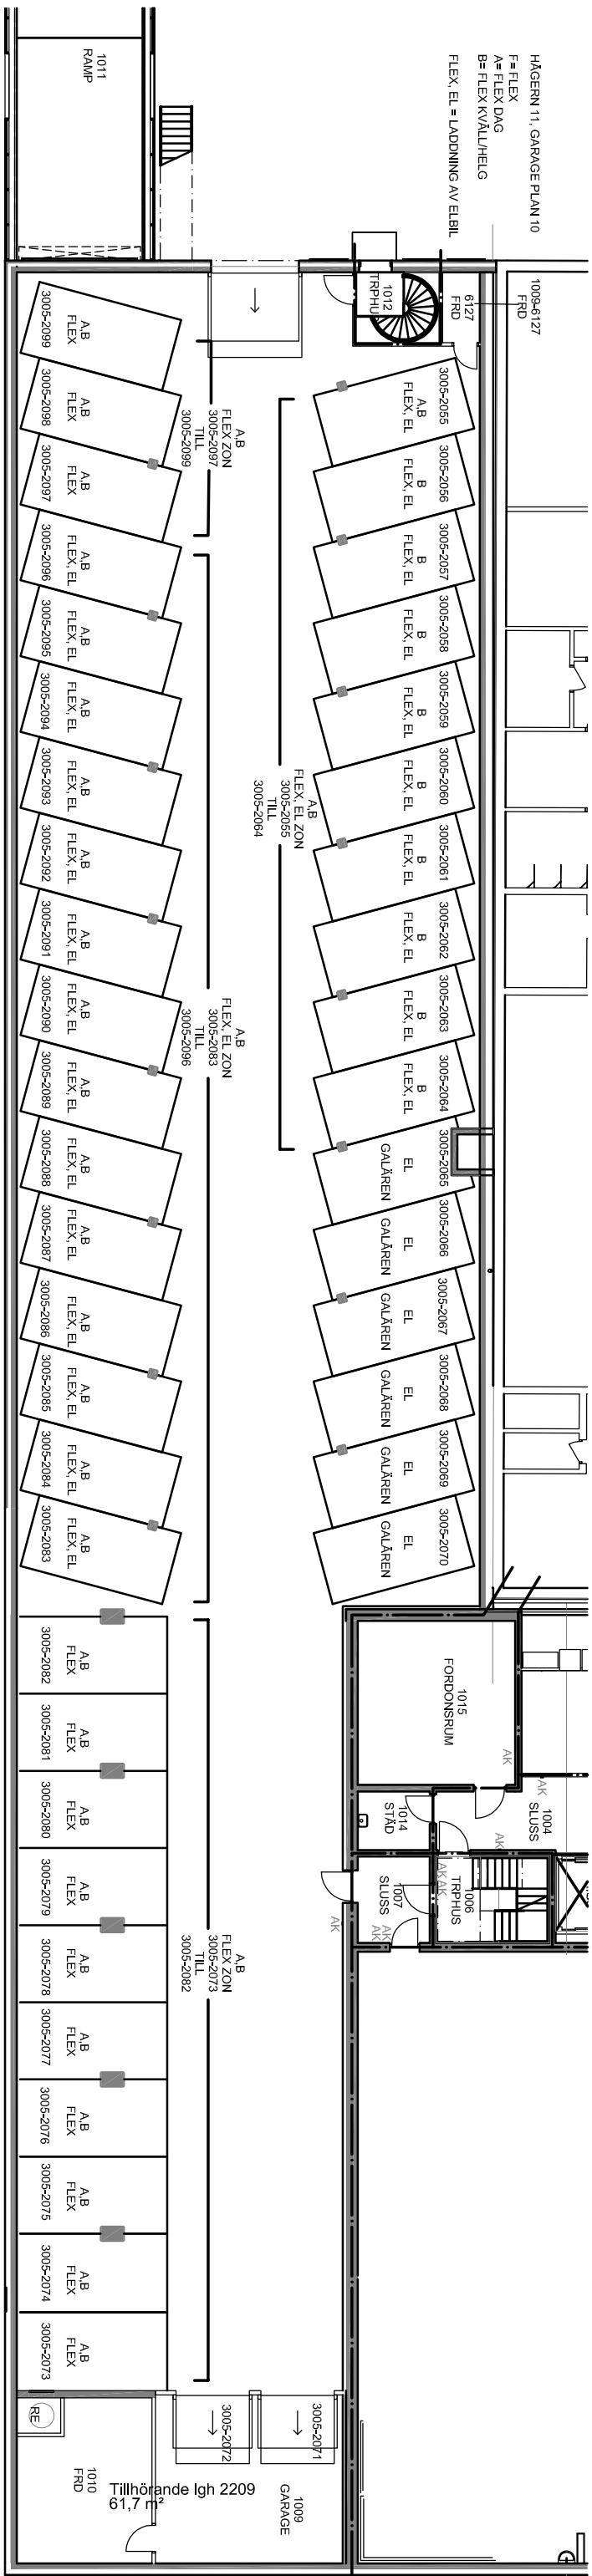

Tillhörande lgh 2209
61,7 m²

1009
GARAGE