KV HÄGERN

2

Lgh: 1810
Obj: 1009-088

2 Rok, 54m^2

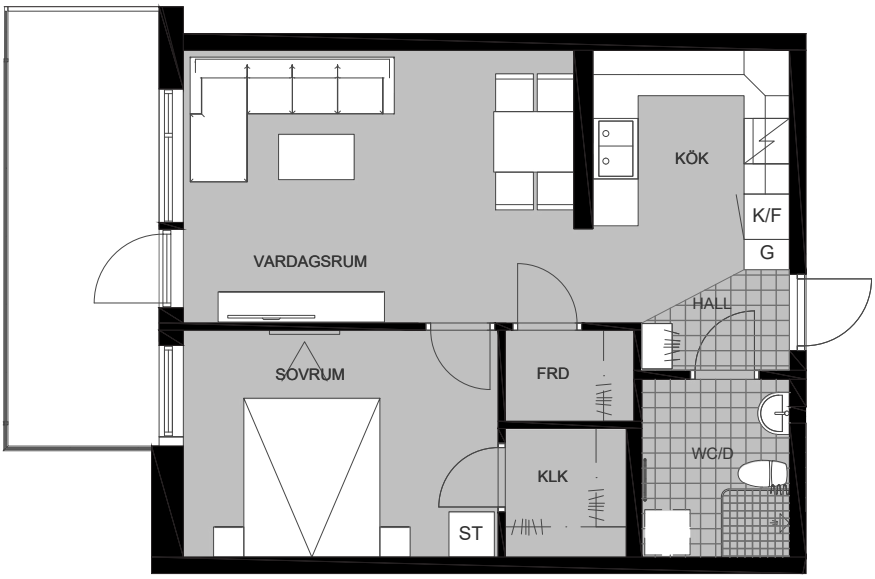

FÖRKLARINGAR

- G — Garderob
- L — Linneskåp
- ST — Städskåp
- K/F — Kyl och Frys
- Spis

SKALA 1:100

0 1 2 3 4 5

METER

Förberett för - Diskmaskin - Microvågsugn - Tvättmaskin/Torktumlare

ORIENTERINGSFIGUR

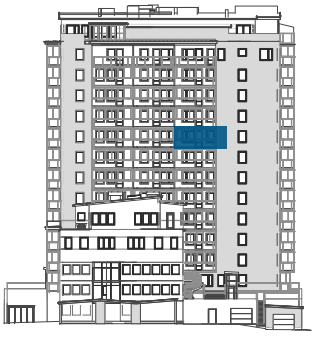

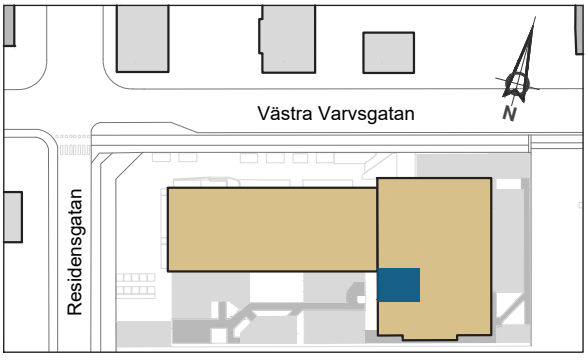

Med reservation för viss avvikelse och eventuella tryckfel