


Lgh: 1708
Obj: 1009-076

3 Rok, 78m²

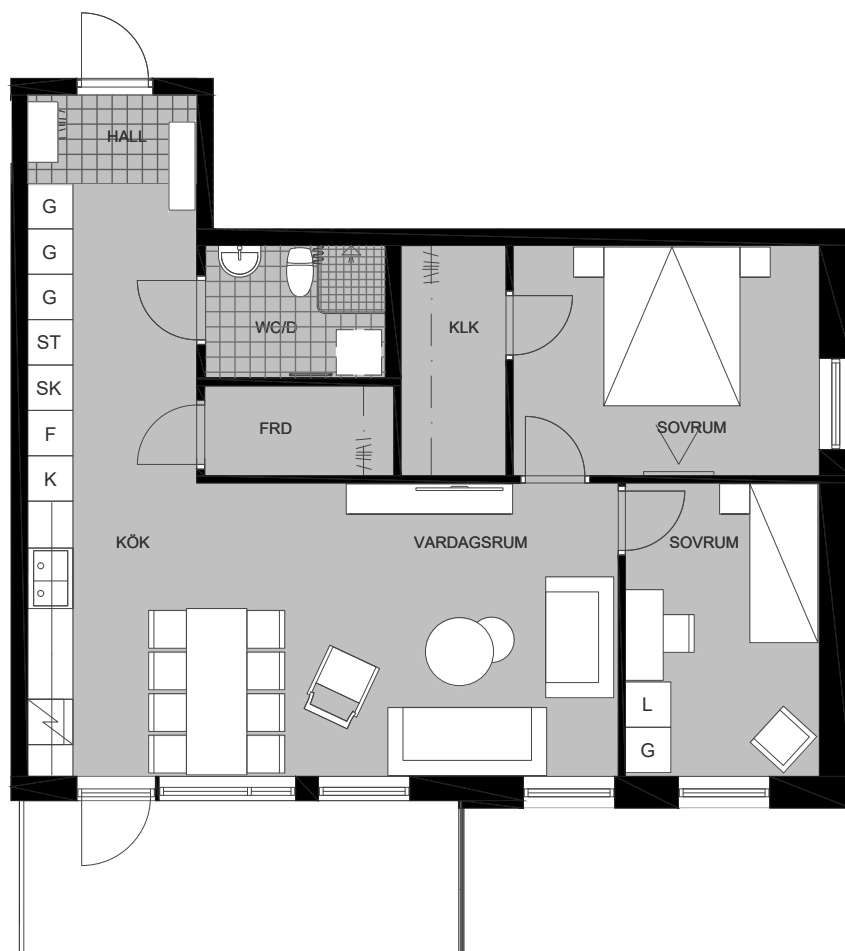

FÖRKLARINGAR

- G** Garderob
- L** Linneskåp
- ST** Städskåp
- K** Kyl
- F** Frys
- ⚡** Spis



SKALA 1:100



METER

Förberett för - Diskmaskin - Microvågsugn - Tvättmaskin/Torktumlare

ORIENTERINGSFIGUR

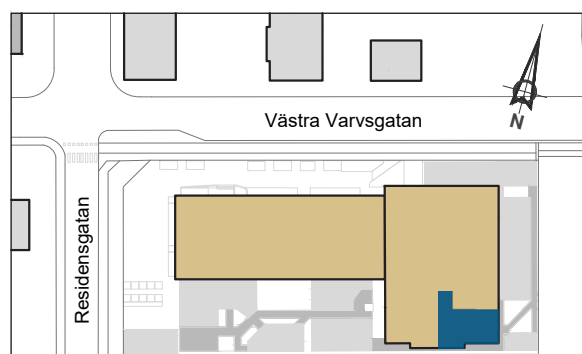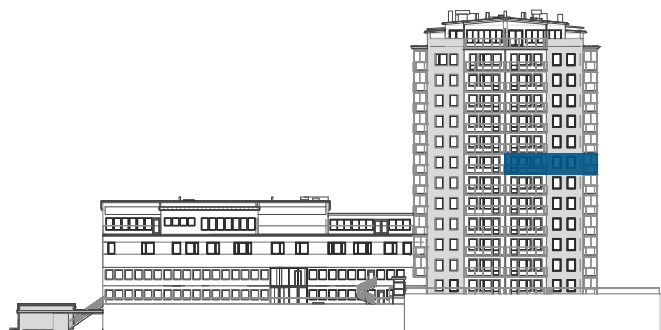

Med reservation för viss avvikelse och eventuella tryckfel