


ILLUSTRATION NR. 216 12 1929

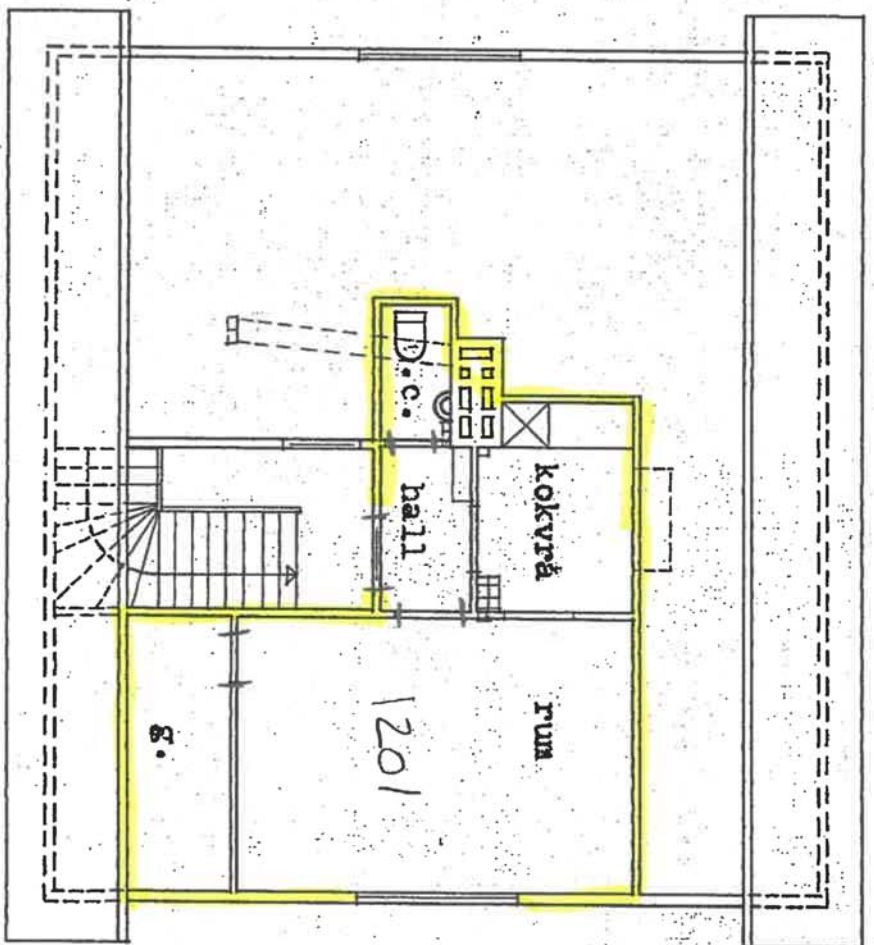

plan av vindsvåning.

10 0 1 2 3 4 5

10 mtr.

FÖRSLAG TILL BOSTADSHUS  
 KV. GUMSEN NR. 3 I LULEÅ.  
 Plan av vindsvåning.  
 skala 1:100

**B. HÖÖK**  
 ARKITEKT  
 S. A. R.  
 Nr. 4/10 Den 30/1 29