


Lgh: 2303
Obj: 1009-126

2 Rok, 60m²

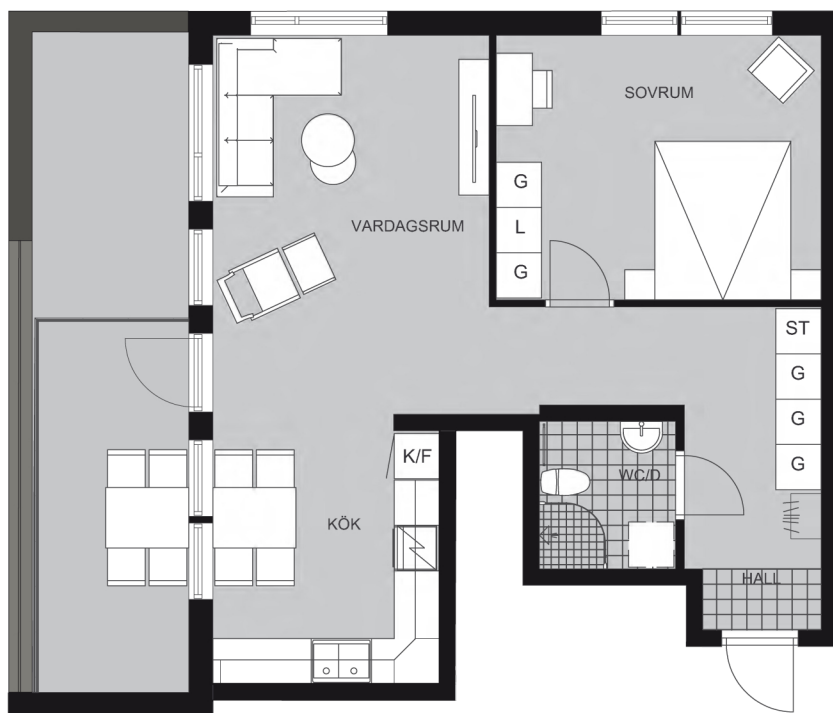

FÖRKLARINGAR

- G** Garderob
- L** Linneskåp
- ST** Städsåp
- K/F** Kyl och Frys
- Spis** Spis


SKALA 1:100



METER

Förberett för - Diskmaskin - Microvågsugn - Tvättmaskin/Torktumlare

ORIENTERINGSFIGUR

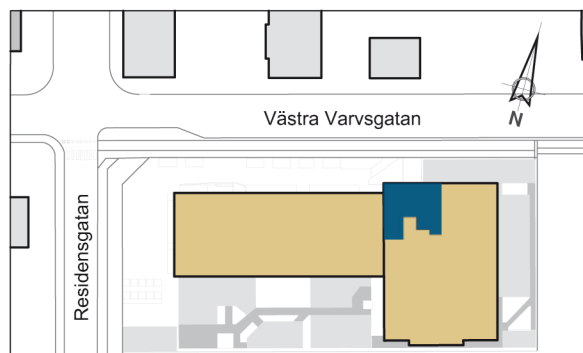

Med reservation för viss avvikelse och eventuella tryckfel