


Lgh: 1203
Obj: 1009-011

2 Rok, 39m²

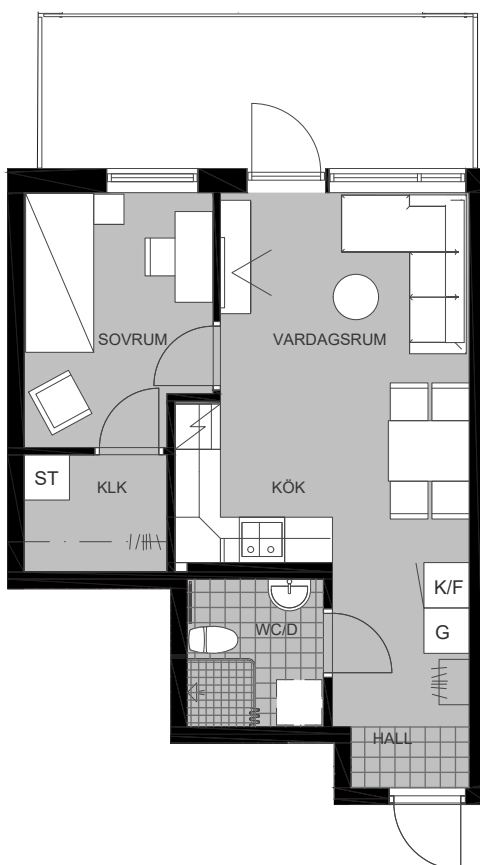

FÖRKLARINGAR

- G Garderob
- L Linneskåp
- ST Städsåp
- K/F Kyl och Frys
- Spis Spis


SKALA 1:100



METER

Förberett för - Diskmaskin - Microvågsugn - Tvättmaskin/Torktumlare

ORIENTERINGSFIGUR

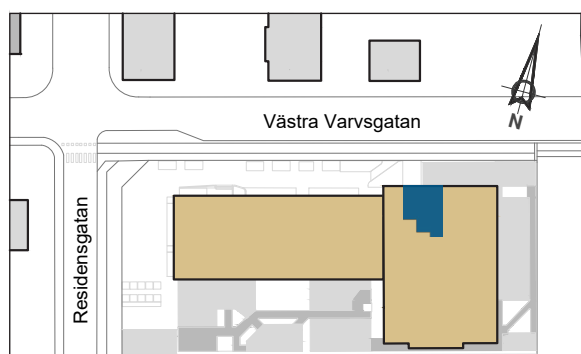

Med reservation för viss avvikelse och eventuella tryckfel