


Lgh: 1210
Obj: 1009-018

2+1 Rok, 82m²

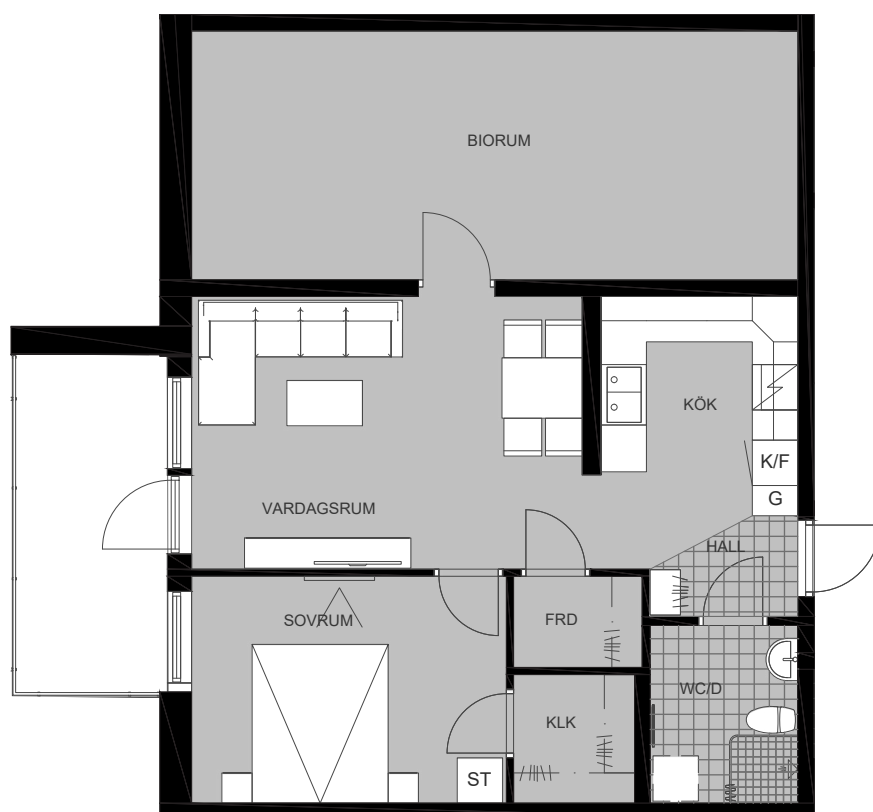

FÖRKLARINGAR

- G Garderob
- L Linneskåp
- ST Städsåp
- K/F Kyl och Frys
- Spis Spis



SKALA 1:100

0 1 2 3 4 5

METER

Förberett för - Diskmaskin - Microvågsugn - Tvättmaskin/Torktumlare

ORIENTERINGSFIGUR

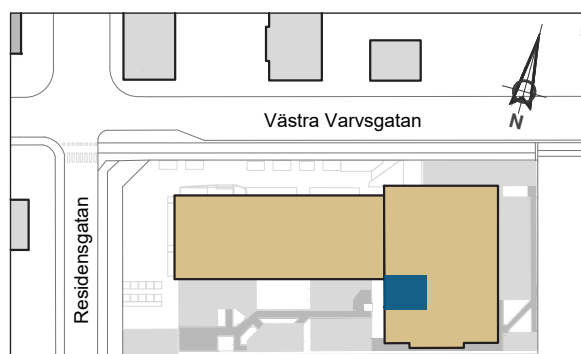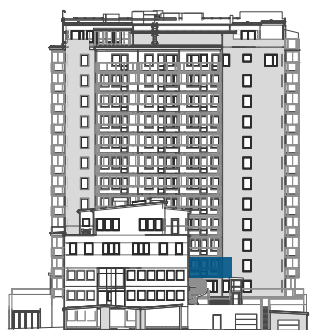

Med reservation för viss avvikelse och eventuella tryckfel