

Lgh: 1109
Obj: 1009-008

3 Rok, 78m²



FÖRKLARINGAR

- G** Garderob
- L** Linneskåp
- ST** Städsåp
- K** Kyl
- F** Frys
- Spis**



SKALA 1:100

0 1 2 3 4 5

METER

Förberett för - Diskmaskin - Microvågsugn - Tvättmaskin/Torktumlare

ORIENTERINGSFIGUR

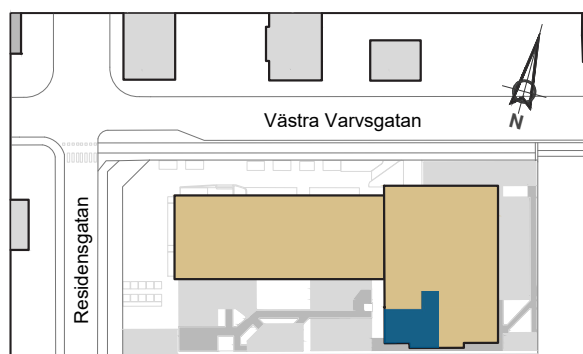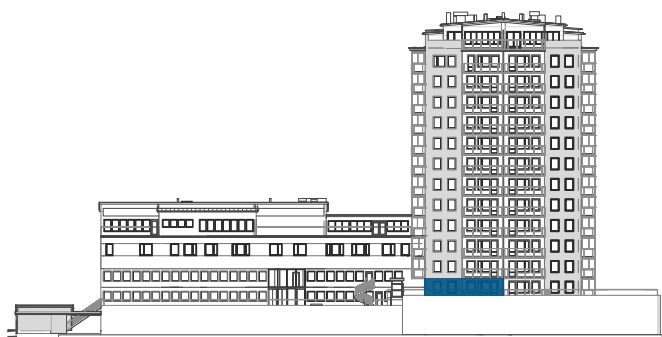

Med reservation för viss avvikelse och eventuella tryckfel