


Lgh: 1406
Obj: 1009-044

2 Rok, 54m²

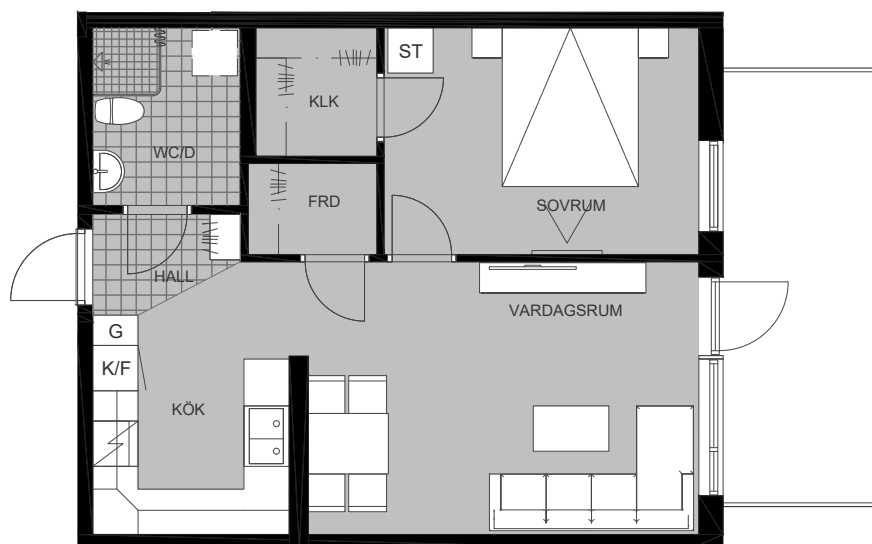

FÖRKLARINGAR

- G** Garderob
- L** Linneskåp
- ST** Städsåp
- K/F** Kyl och Frys
- Spis**


SKALA 1:100

0 1 2 3 4 5

METER

Förberett för - Diskmaskin - Microvågsugn - Tvättmaskin/Torktumlare

ORIENTERINGSFIGUR

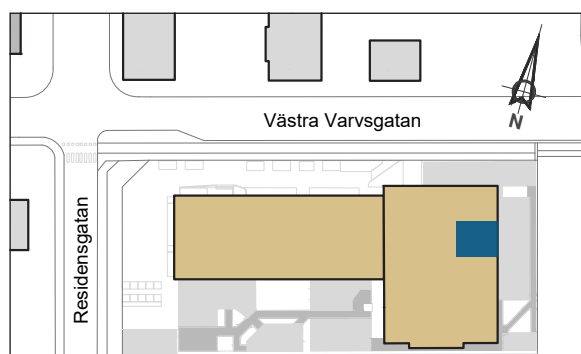

Med reservation för viss avvikelse och eventuella tryckfel