


Lgh: 1603
Obj: 1009-061

2 Rok, 39m²

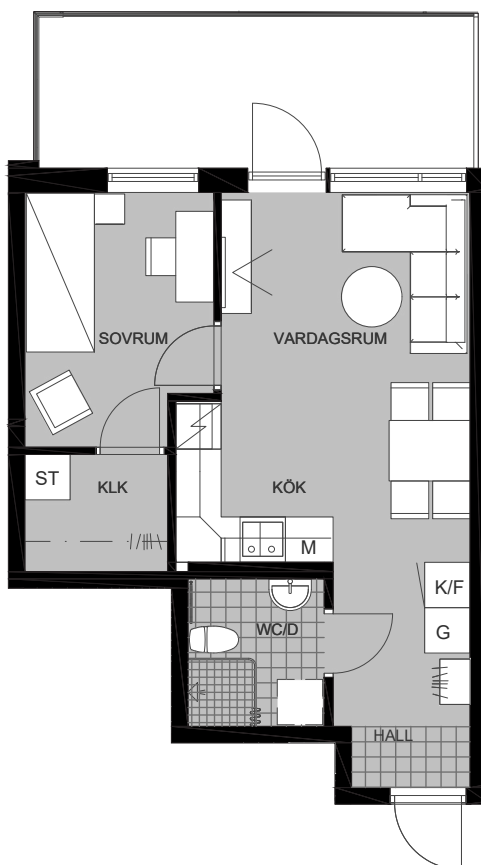

FÖRKLARINGAR

- G** Garderob
- L** Linneskåp
- ST** Städskåp
- K/F** Kyl och Frys
- Spis** Spis


SKALA 1:100

0 1 2 3 4 5

METER

Förberett för - Diskmaskin - Microvågsugn - Tvättmaskin/Torktumlare

ORIENTERINGSFIGUR

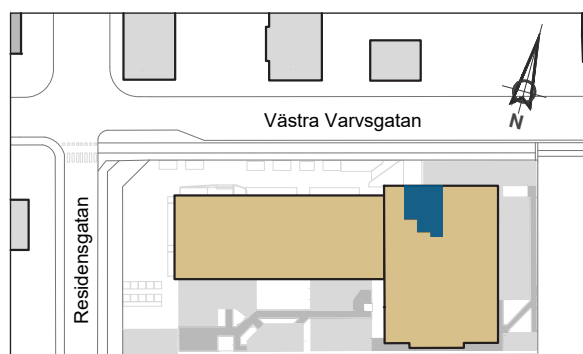

Med reservation för viss avvikelse och eventuella tryckfel